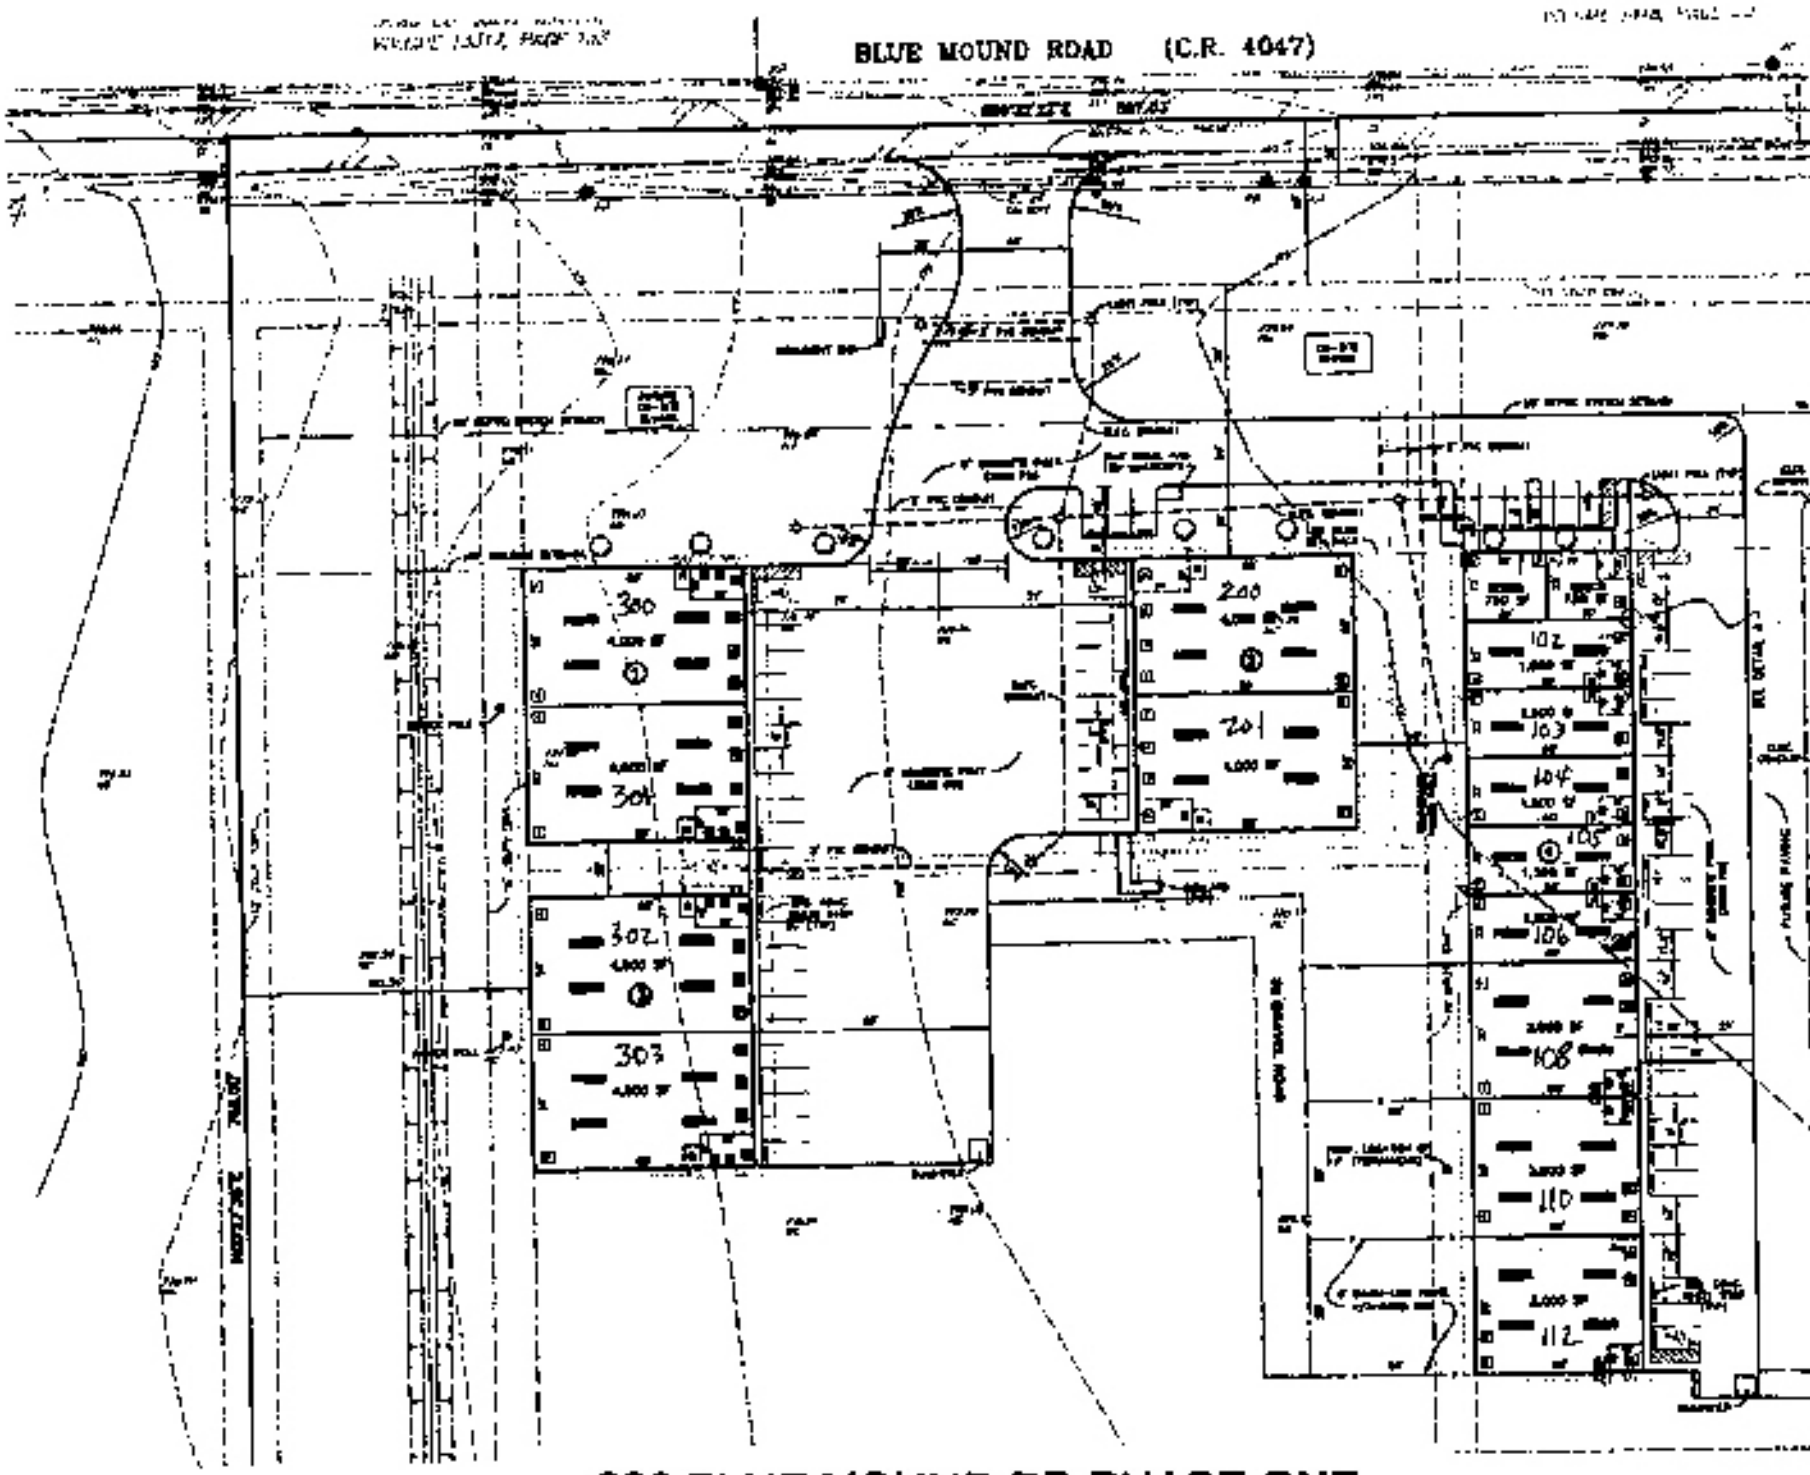

880 BLUE MOUND RD PHASE ONE

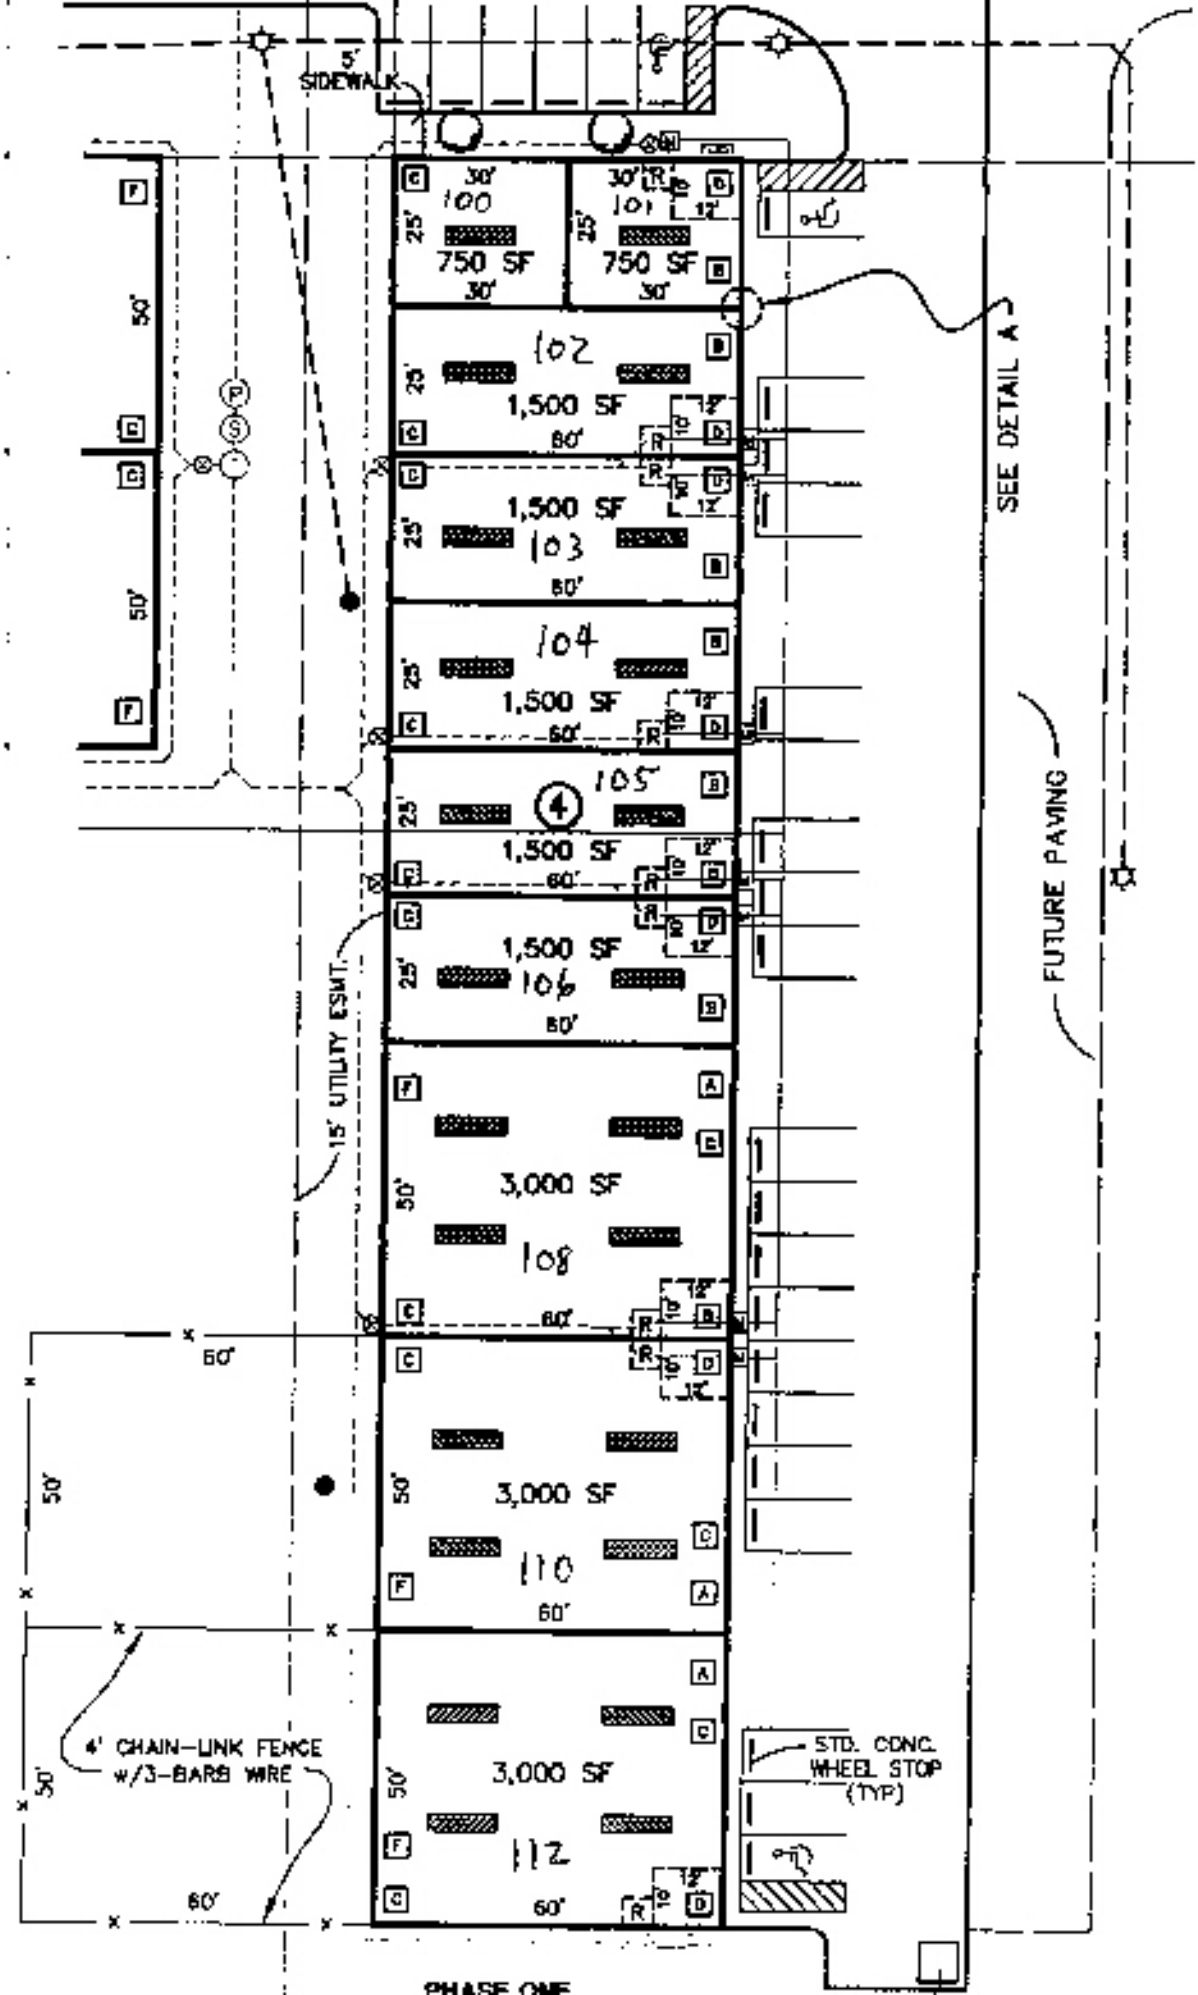
5' SIDEWALK
100
750 SF
101
750 SF
102
1,500 SF
103
1,500 SF
104
1,500 SF
105
1,500 SF
106
1,500 SF
108
3,000 SF
110
3,000 SF
112
3,000 SF
15' UTILITY ESMT.
SEE DETAIL A
FUTURE PAVING
4' CHAIN-LINK FENCE w/3-BARB WIRE
STD. CONC. WHEEL STOP (TYP)
PHASE ONE

217

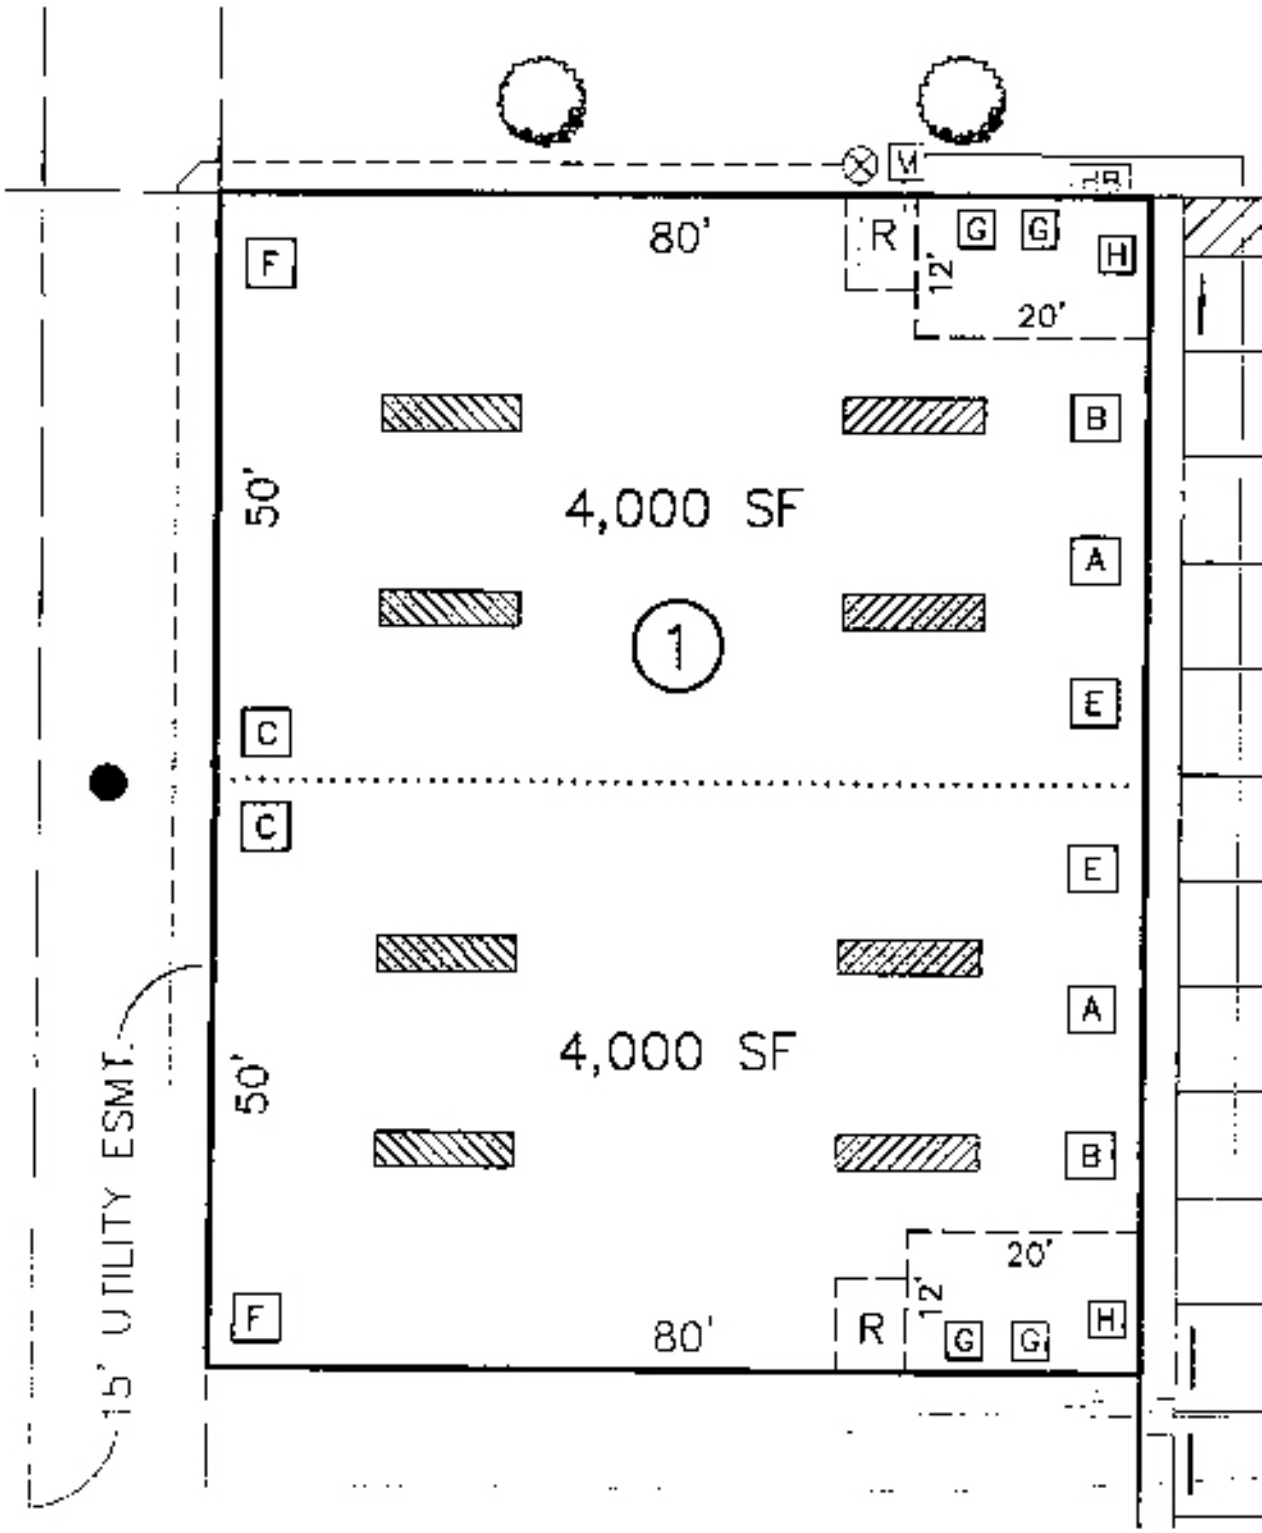

PHASE ONE
880 BLUE MOUND ROAD